

# CASA LV/2



EL LUGAR QUE  
ESPERABAS  
PARA VIVIR

6TA /  
SECCIÓN

[dmarq.mx](http://dmarq.mx)

LOMAS VERDES / NAUCÁLPAN EDO / MX

**DMA**  
arquitectos

VISTA A ZONA  
FEDERAL  
ARBOLADA

CALLE PRIVADA  
CON ACCESO  
CONTROLADO

SEGURIDAD 24 / 7

**CASA  
LV/2**






**UBICADA A  
10 MINUTOS  
DE PERIFÉRICO  
POR  
AV. SUPER  
LOMAS  
VERDES.**

**CASA  
LV/2**




# PLANTAS ARQUITECTÓNICAS 3 NIVELES

ESTANCIA  
DOBLE ALTURA  
JARDIN  
BALCÓNES  
COMEDOR  
COCINA CON  
DESAYUNADOR  
DESPENSA  
ESTUDIO  
CUARTO DE TV  
3 RECAMARAS  
PRINCIPAL CON  
BAÑO VESTIDOR

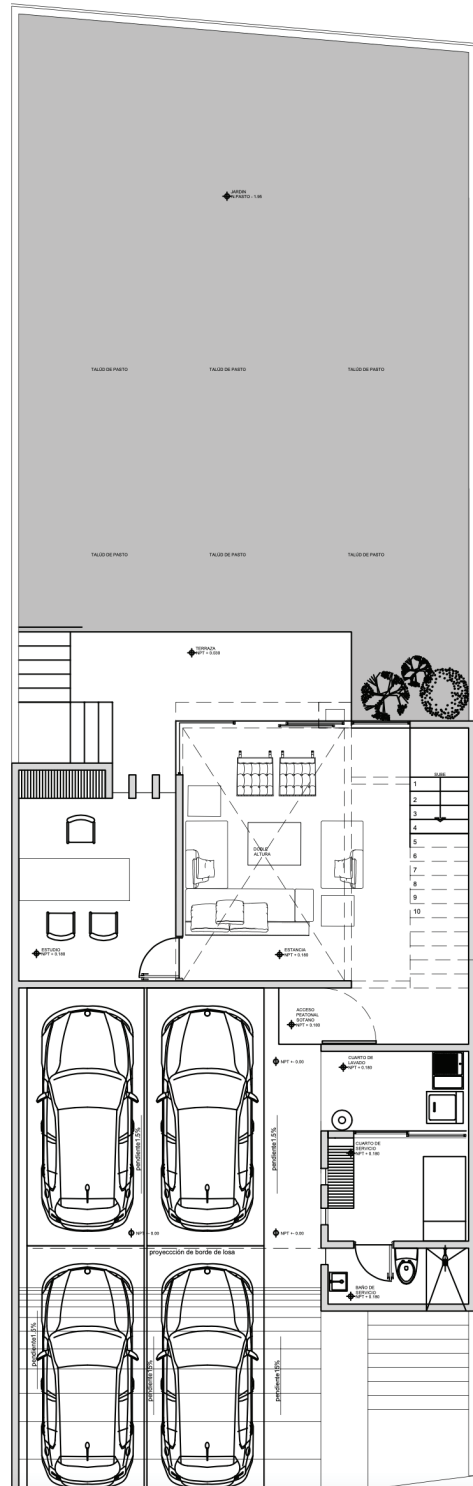

PLANTA  
SÓTANO


**TERRAZA**  
**BAÑO DE VISITAS**  
**ÁREA DE LAVADO**  
**CUARTO Y BAÑO**  
**DE SERVICIO**  
**4 LUGARES DE**  
**ESTACIONAMIENTO**

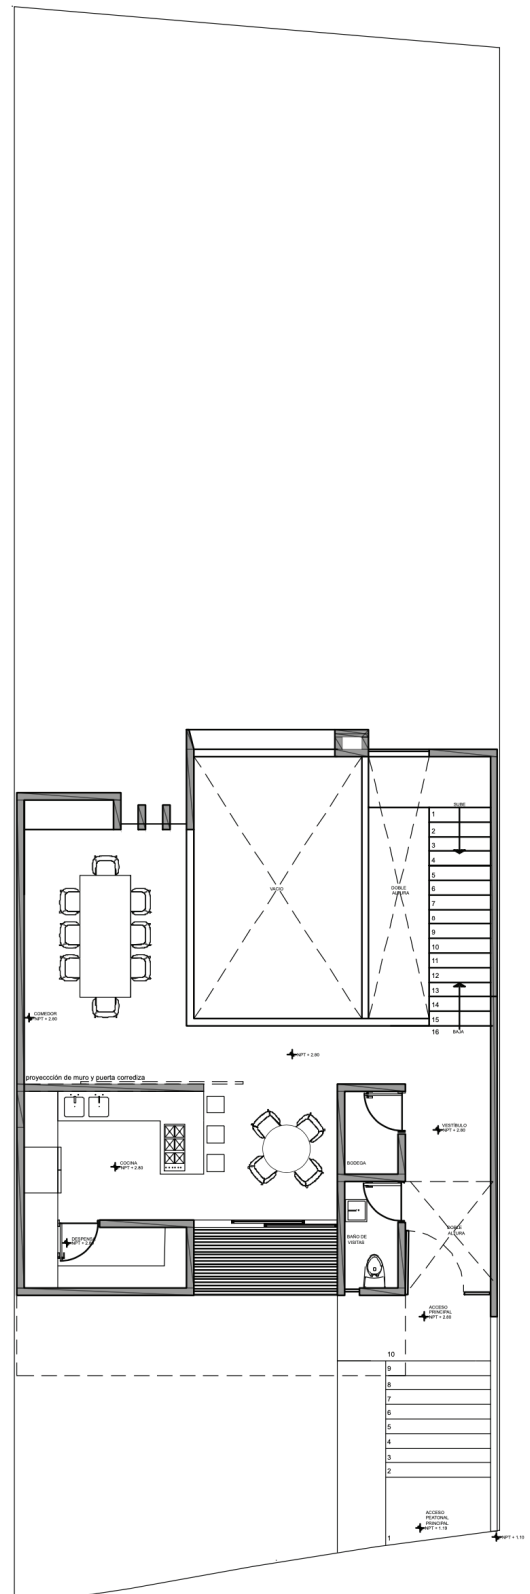

**PLANTA**  
**BAJA**

**317 M2**  
TERRENO

**328M2**  
CONSTRUCCIÓN

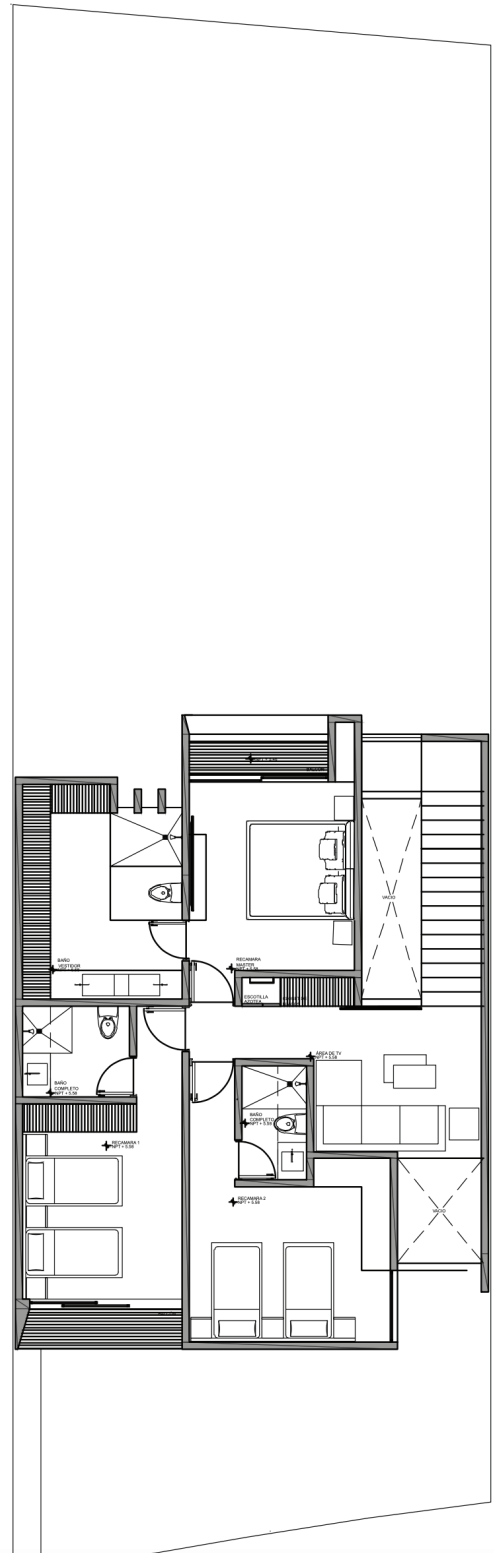

**PLANTA  
ALTA**

**LUIS G OSOLLO LOTE 2 MZ 13  
LOMAS VERDES / 6TA SECCION  
NAUCALPAN EDO/MX.**

**dmarq.mx**